

Товарищество собственников жилья «Дом №70»

г. Удомля, ул. Левитана, д. 11, ИНН 6916012750

Главе Администрации
Удомельского района
И.О. Захарову

ОБРАЩЕНИЕ

Просим согласовать использование двух земельных участков площадью 157,5 и 126 кв. м для размещения стоянок личного автотранспорта возле дома №11 по ул. Левитана согласно прилагаемому плану.

Приложение на 1 л. в 1 экз.


Председатель правления ТСЖ «Дом №70»


Загребайлова С.В.

05.04.16



тел. 89109323267
svzagr22@gmail.com

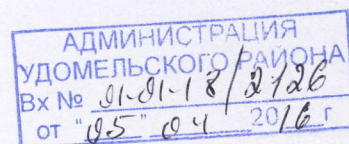

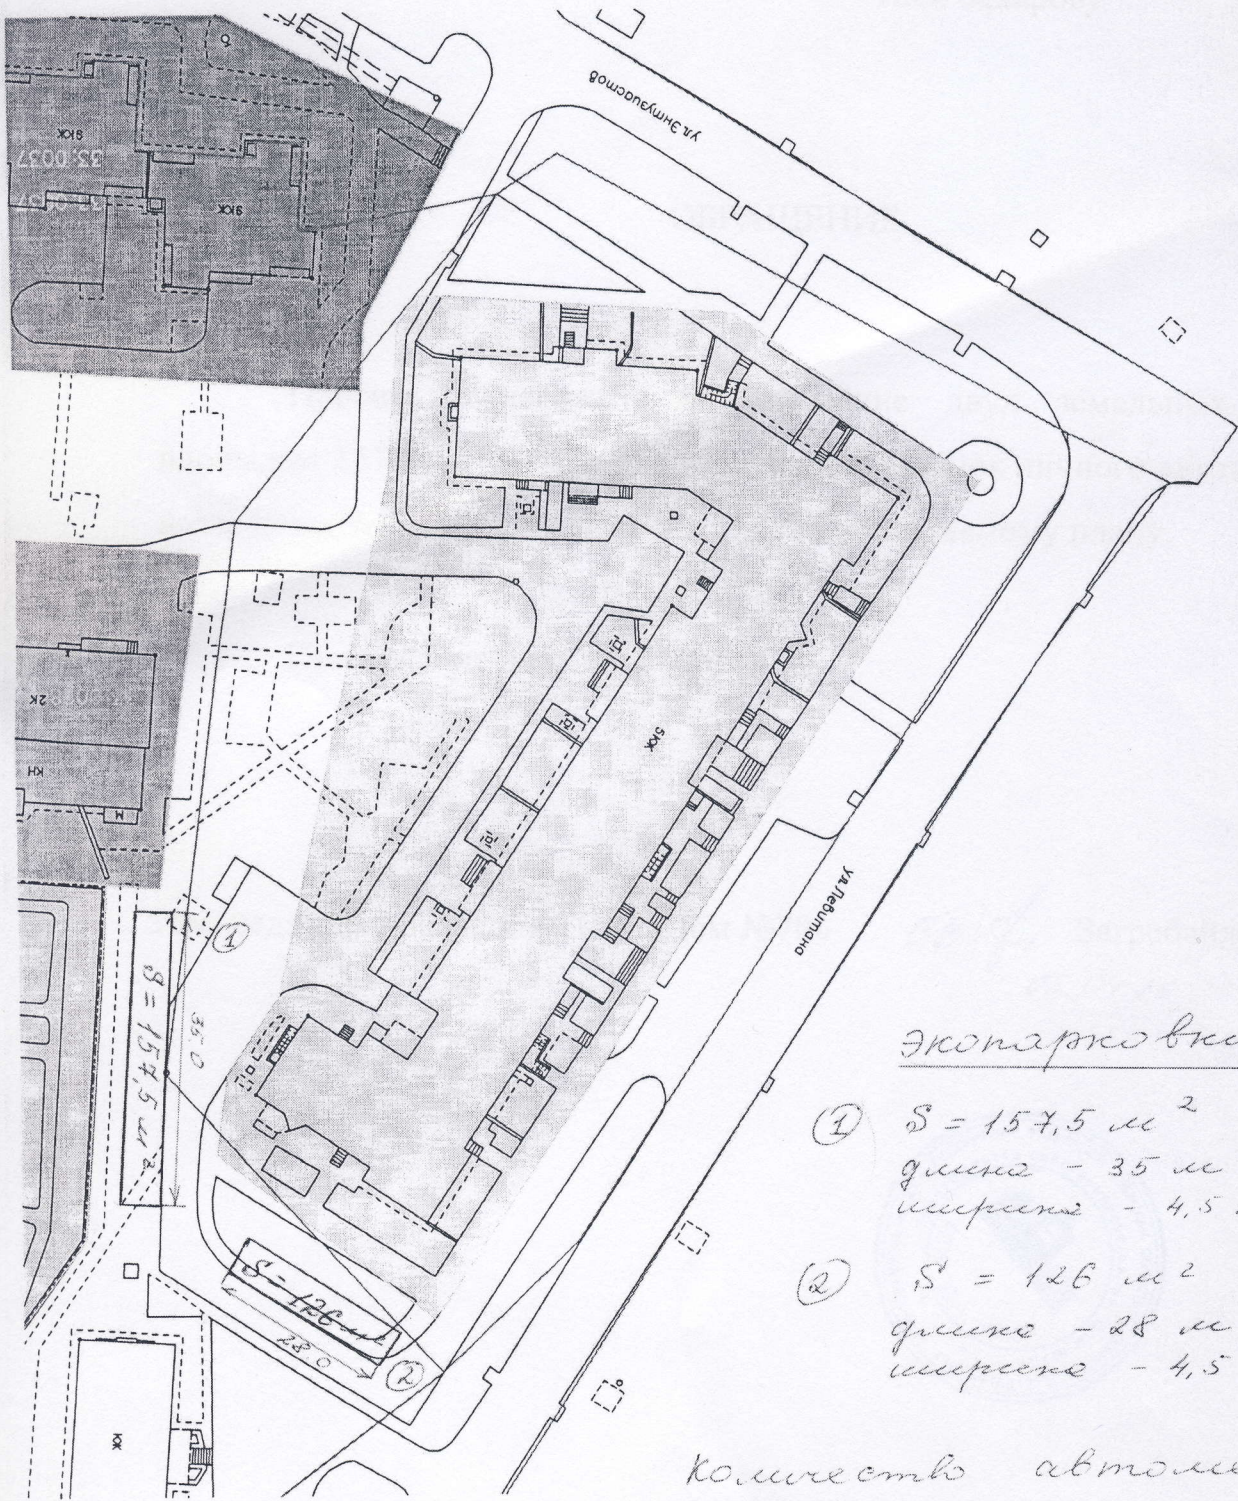

Экопарковки:

- ① $S = 157,5 \text{ м}^2$
длина - 35 м
ширина - 4,5 м
- ② $S = 126 \text{ м}^2$
длина - 28 м
ширина - 4,5 м

Количество автомобилей:

- ① 13
- ② 10